



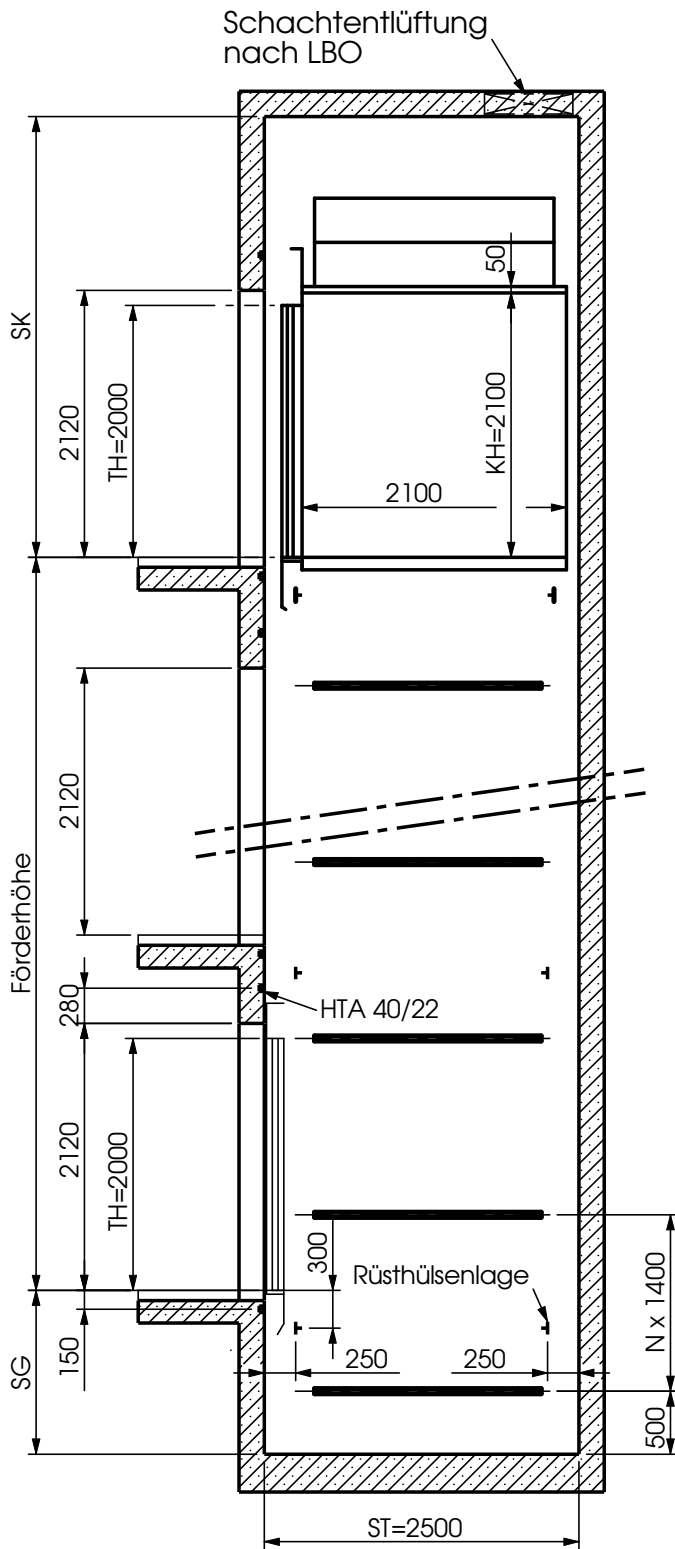

Höhenschnitt

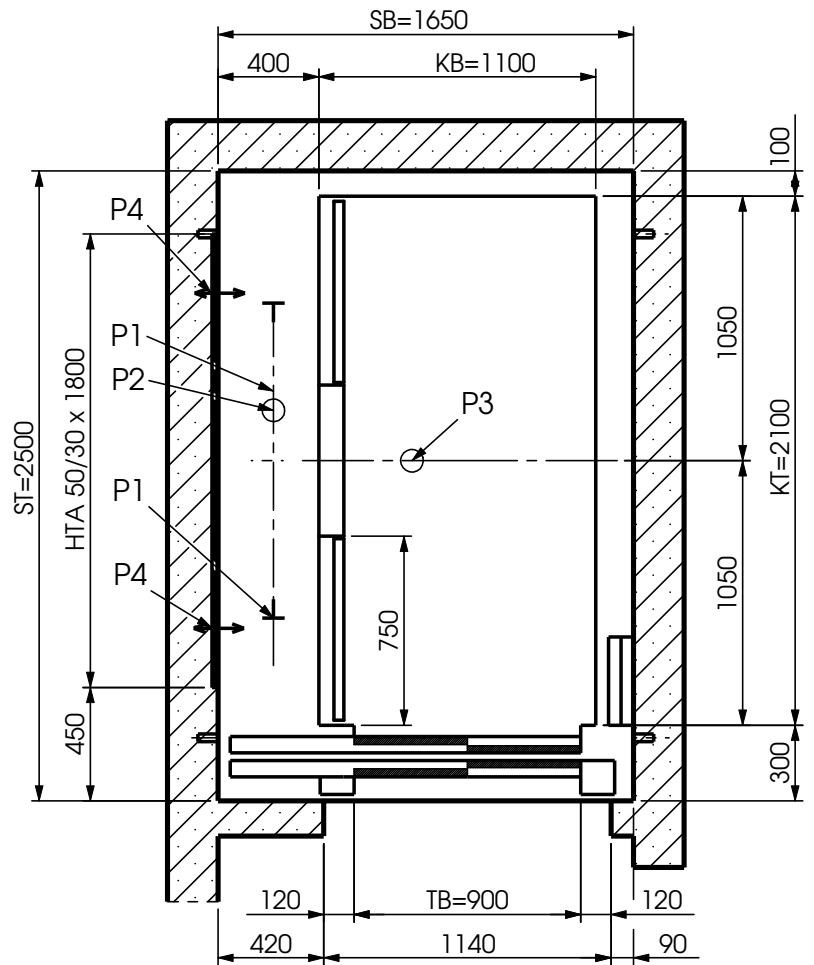


Grundriss



Belastungen

- Grube:** P1 - Fangstoß je 25 kN
- P2 - Heberlast 50 kN
- P3 - Pufferlast 90 kN
- Die Lasten P1-P3 treten nie gemeinsam auf.
- Wand:** P4 - Wechsellast: 6kN

Alternative Maschinenräume

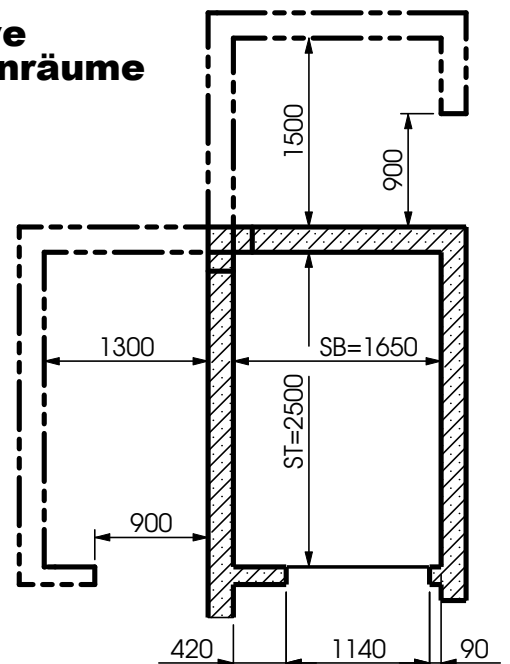

		Mit abzustimmenden technischen Zusatzmaßnahmen - (Mehrkosten) und Änderungen der Schachtabmessungen	
Standard		SK	SG
v=0,63 m/s	3500	1200	2800
			450

Alle Maße in mm, Höhenangaben ab OKFF
Kabinengröße behindertengerecht
und für den Krankentransport geeignet
Dieses sind Planungsunterlagen
Technische Änderungen vorbehalten