



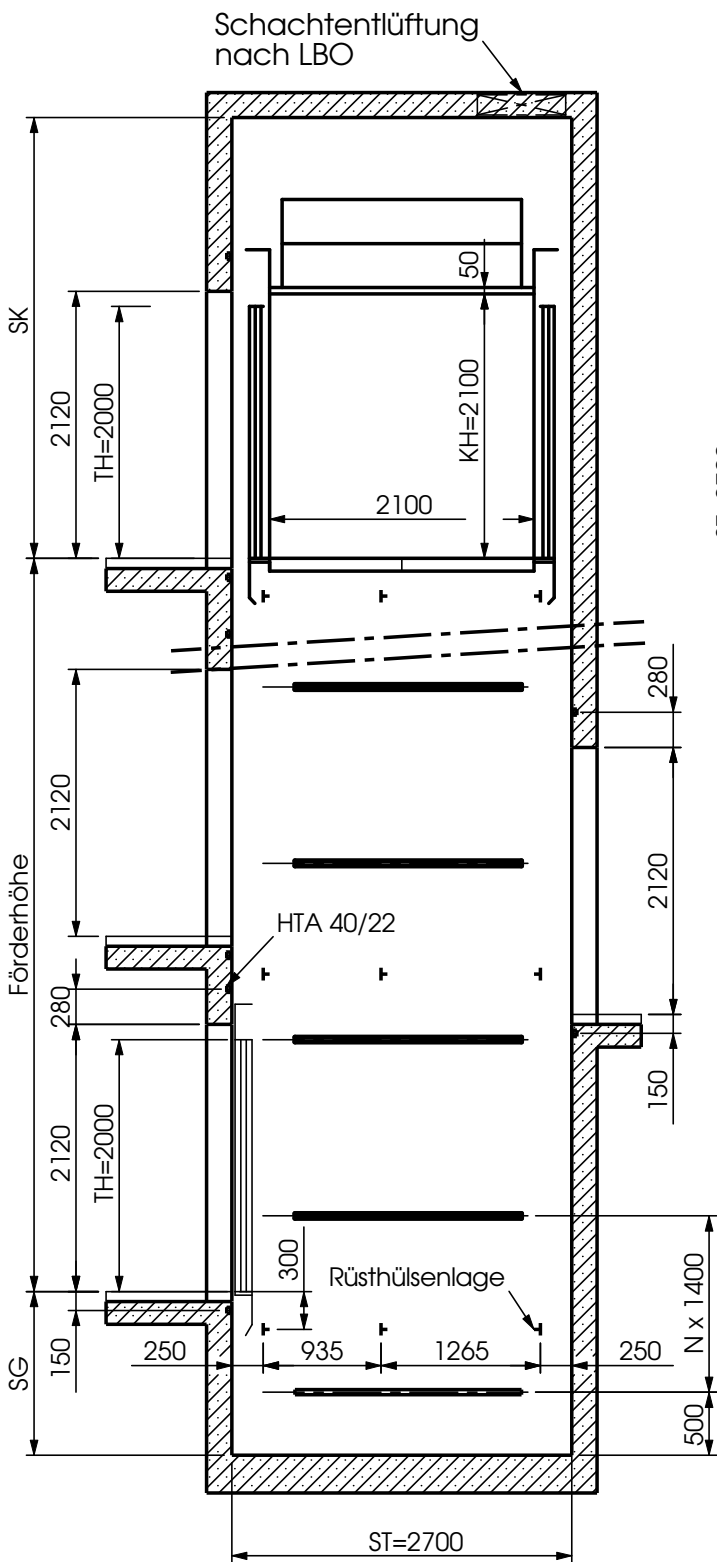

Höhenschnitt

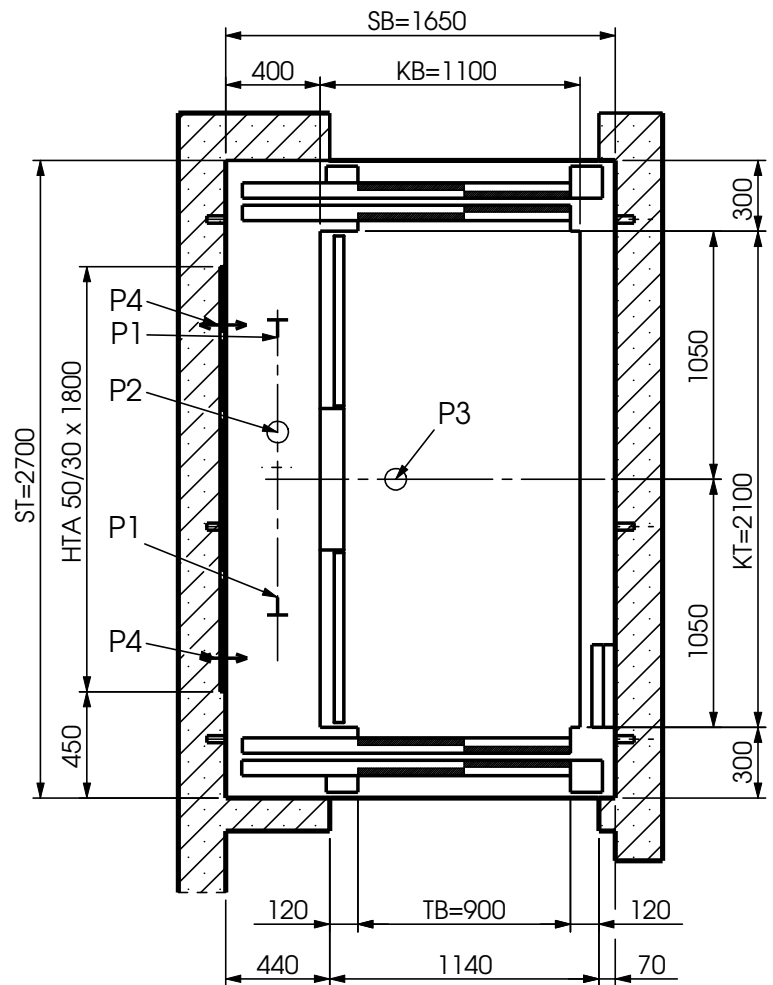


Grundriss



Belastungen

- Grube:** P1 - Fangstoß je 26 kN
P2 - Heberlast 52 kN
P3 - Pufferlast 94 kN
Die Lasten P1-P3 treten nie gemeinsam auf.
- Wand:** P4 - Wechsellast: 6kN

Alternative Maschinenräume

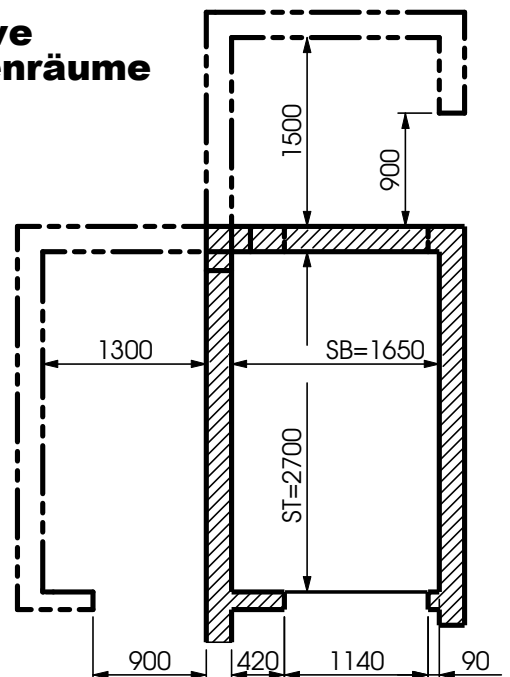

		Mit abzustimmenden technischen Zusatzmaßnahmen - (Mehrkosten) und Änderungen der Schachtabmessungen		
Standard		SK	SG	
SK	SG	SK	SG	
v=0,63 m/s	3500	1200	2800	450

Alle Maße in mm, Höhenangaben ab OKFF
Kabinengröße behindertengerecht
und für den Krankentragentransport geeignet
Dieses sind Planungsunterlagen
Technische Änderungen vorbehalten