


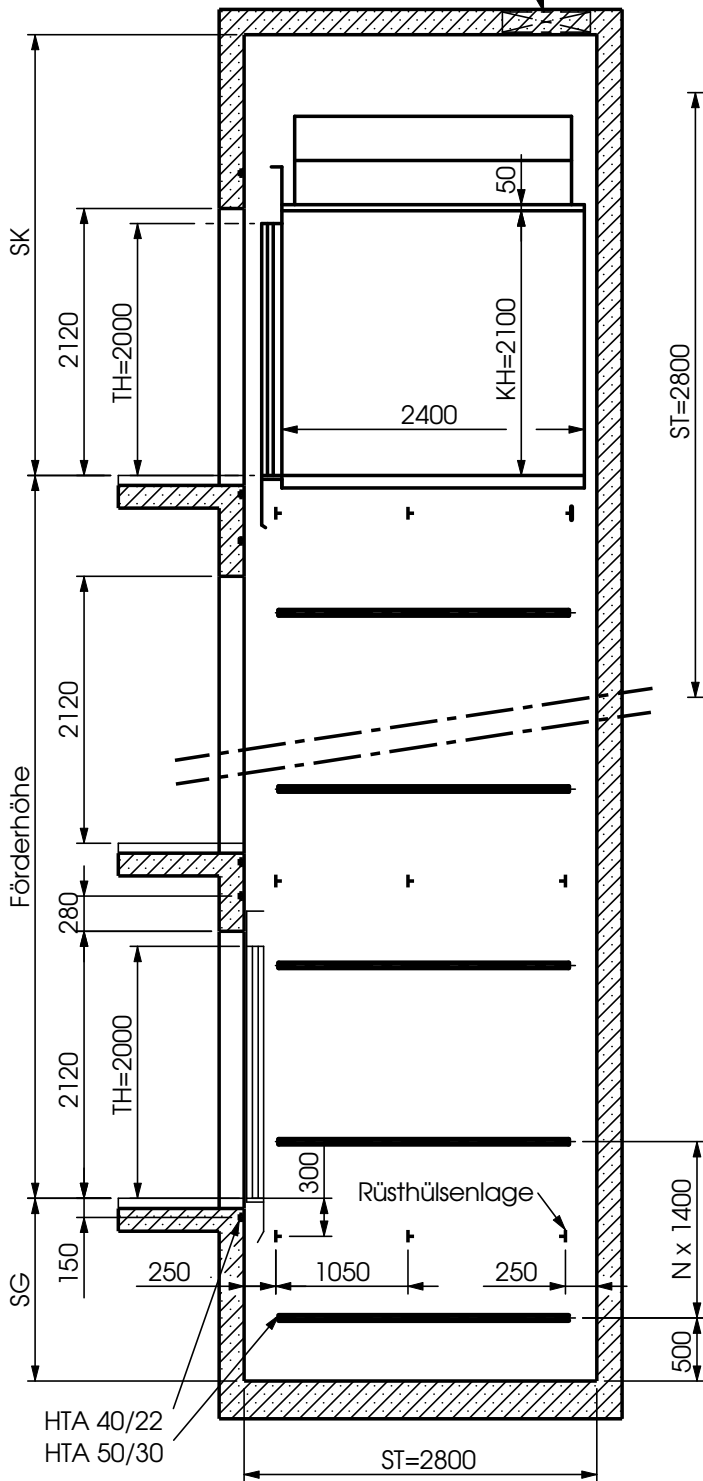


Höhenschnitt

Schachtentlüftung nach LBO




Grundriss

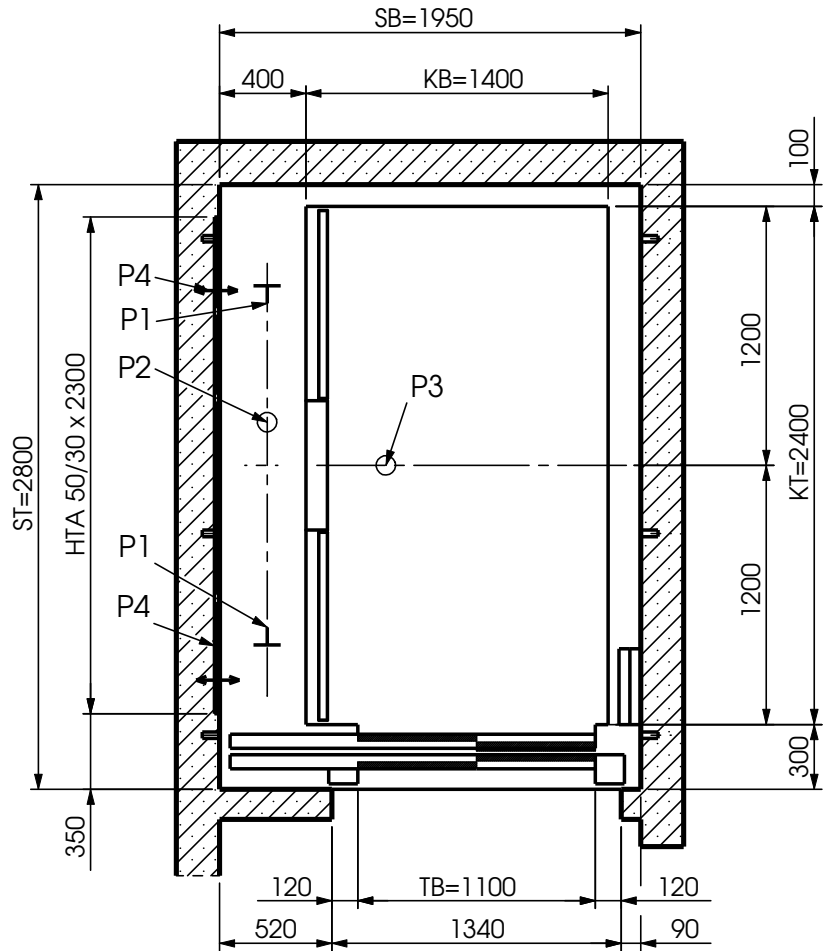

Belastungen

- Grube:** P1 - Fangstoß je 40 kN
P2 - Heberlast 76 kN
P3 - Pufferlast 140 kN
Die Lasten P1-P3 treten nie gemeinsam auf.
Wand: P4 - Wechsellast: 11kN

Alternative Maschinenräume

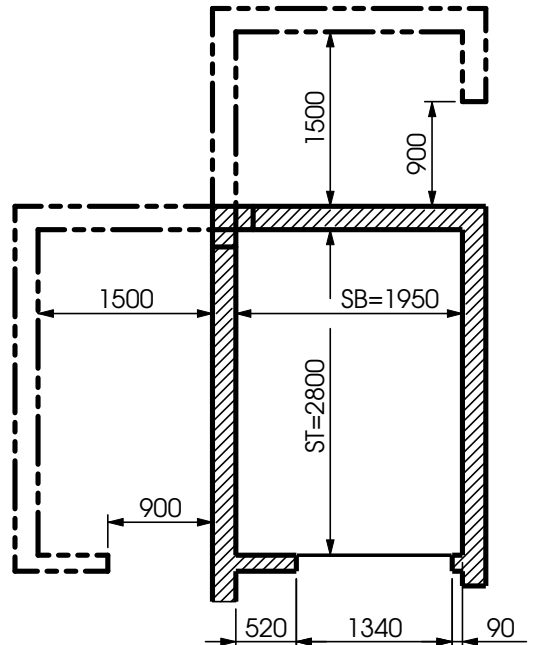

	Standard		Mit abzustimmenden technischen Zusatzmaßnahmen - (Mehrkosten)	
	SK	SG	SK	SG
v <= 0,63 m/s	3500	1200	---	---

Alle Maße in mm, Höhenangaben ab OKFF
Kabinengröße behindertengerecht
Dieses sind Planungsunterlagen
Technische Änderungen vorbehalten