



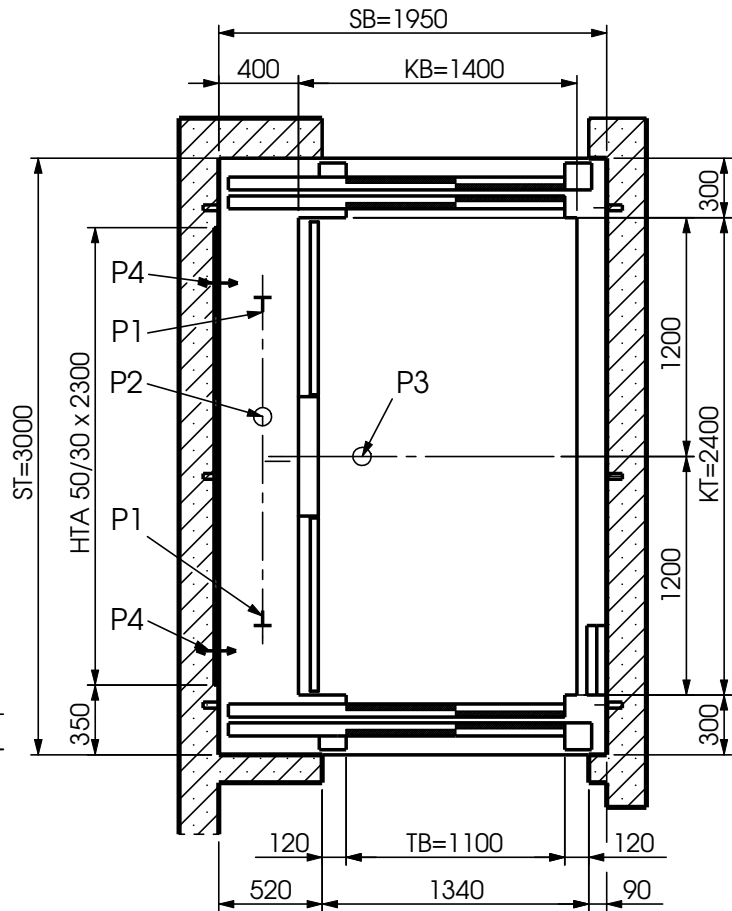

Höhenschnitt


Grundriss

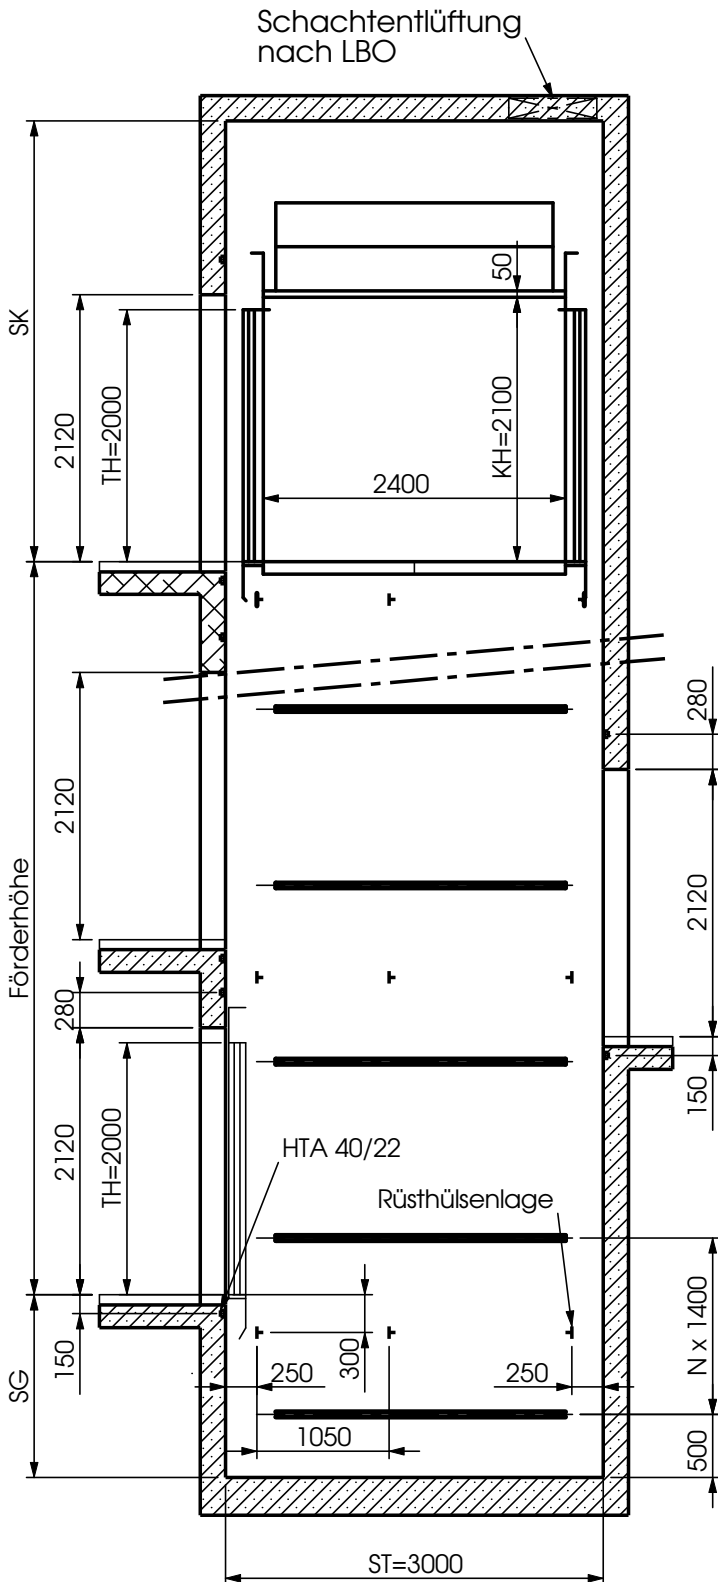

Belastungen

- Grube:** P1 - Fangstoß je 35 kN
P2 - Heberlast 70 kN
P3 - Pufferlast 140 kN
Die Lasten P1-P3 treten nie gemeinsam auf.
Wand: P4 - Wechsellast: 11kN

Alternative Maschinenräume

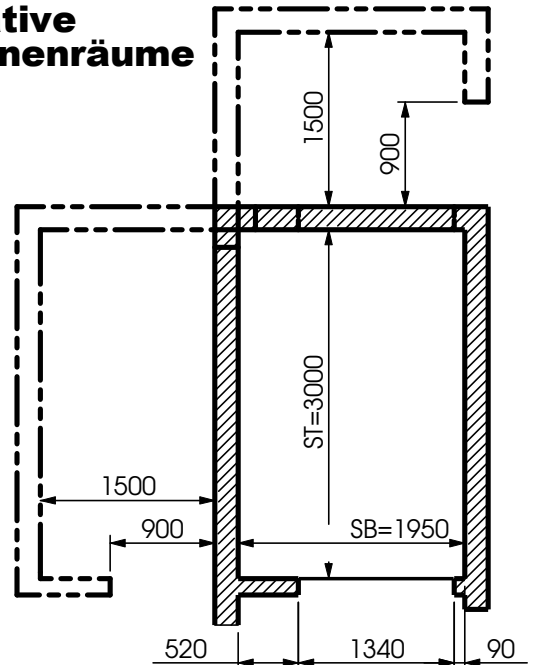

	Standard		Mit abzustimmenden technischen Zusatzmaßnahmen - (Mehrkosten)	
	SK	SG	SK	SG
v <= 0,63 m/s	3500	1200	---	---

Alle Maße in mm, Höhenangaben ab OKFF
Kabinengröße behindertengerecht
und für den Bettentransport geeignet
Dieses sind Planungsunterlagen, Technische Änderungen vorbehalten