



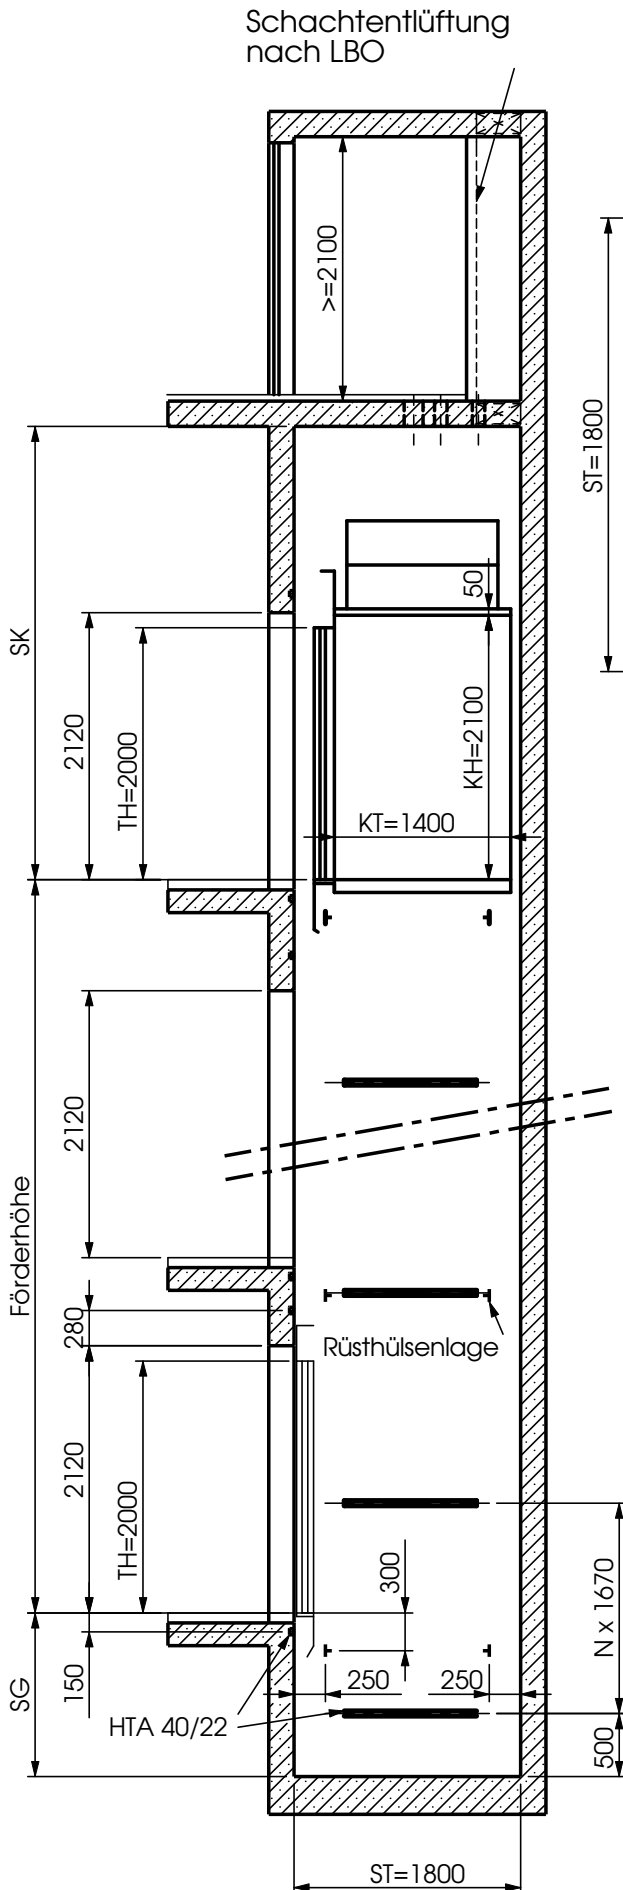

**Höhenschnitt**

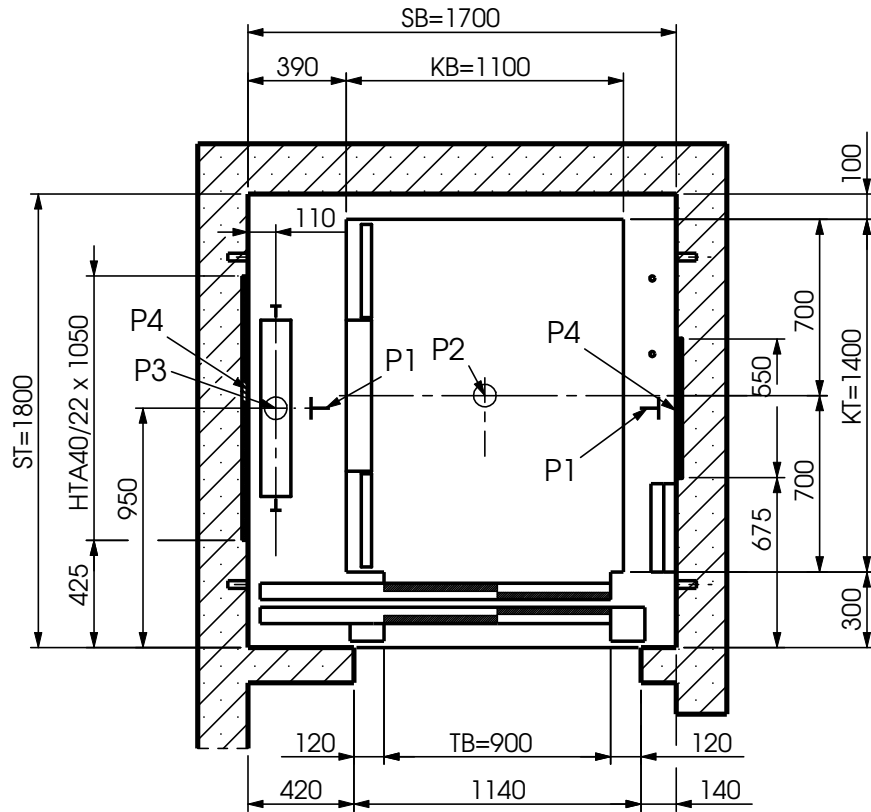

**Grundriss**



**Belastungen**

- Grube:** P1 - Fangstoß je 21 kN  
P2 - Pufferlast 60 kN  
P3 - Pufferlast 45 kN  
Die Lasten P1-P3 treten nie gemeinsam auf.  
P4 - horizontale Wechsellast: 1,1kN

	Standard		Mit abzustimmenden technischen Zusatzmaßnahmen - (Mehrkosten)	
	SK	SG	SK	SG
v <= 1 m/s	3500	1300	3100	800
v <= 1,6 m/s	3700	1300	3300	1000

Alle Maße in mm, Höhenangaben ab OKFF  
Kabinengröße behindertengerecht nach DIN  
Dieses sind Planungsunterlagen  
Technische Änderungen vorbehalten