



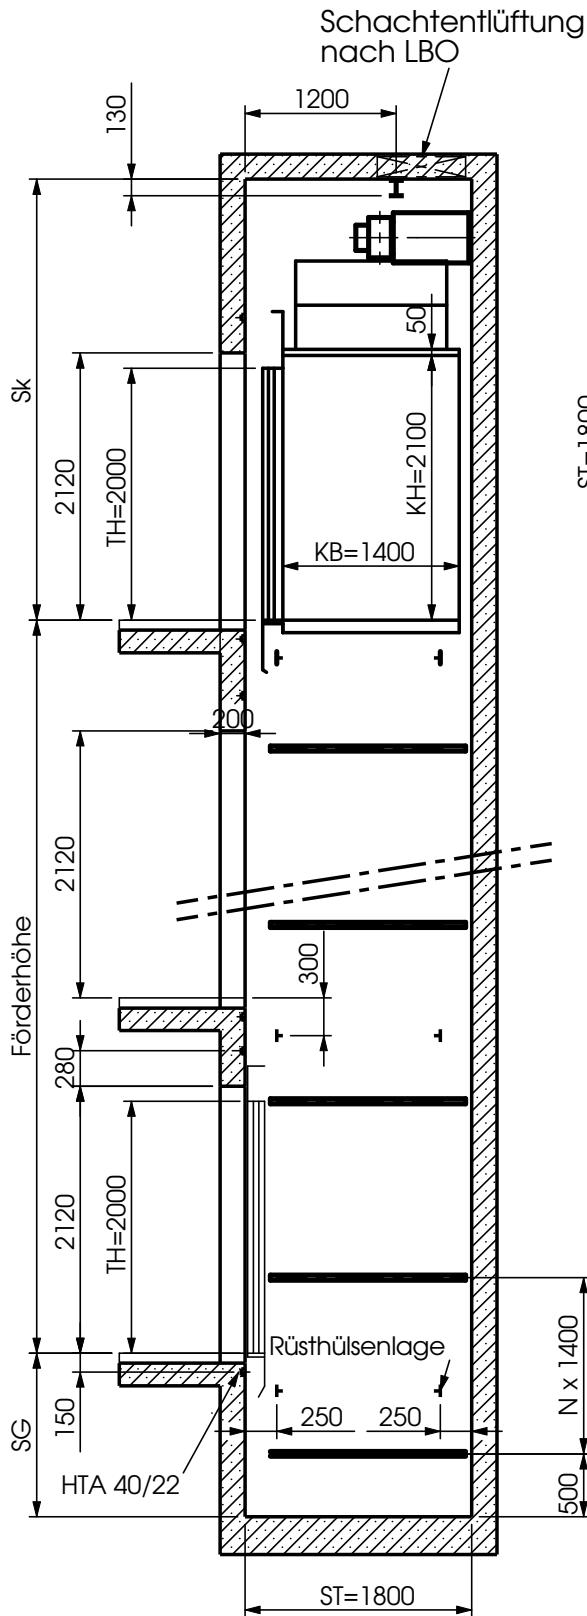

Höhenschnitt

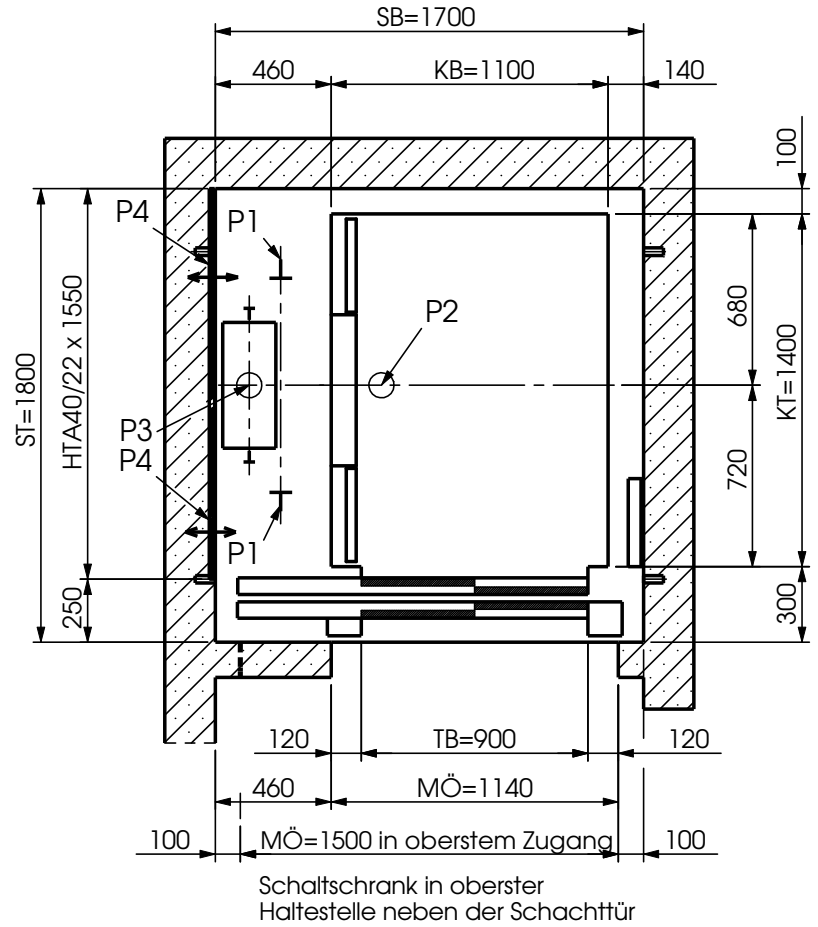

Grundriss



Belastungen

- Grube:** P1 - Fangstoß je 20 kN
P2 - Pufferlast 64 kN
P3 - Pufferlast 52 kN
Die Lasten P1-P3 treten nie gemeinsam auf.
- Wand:** P4 - Wechsellast: 4,6kN

	Standard		Mit abzustimmenden technischen Zusatzmaßnahmen - (Mehrkosten)	
	SK	SG	SK	SG
v ≤ 1 m/s	3600	1300	-----	700
v ≤ 1,6 m/s	3800	1300	-----	1000

Alle Maße in mm, Höhenangaben ab OKFF
Kabinengröße behindertengerecht nach DIN
Dieses sind Planungsunterlagen
Technische Änderungen vorbehalten