


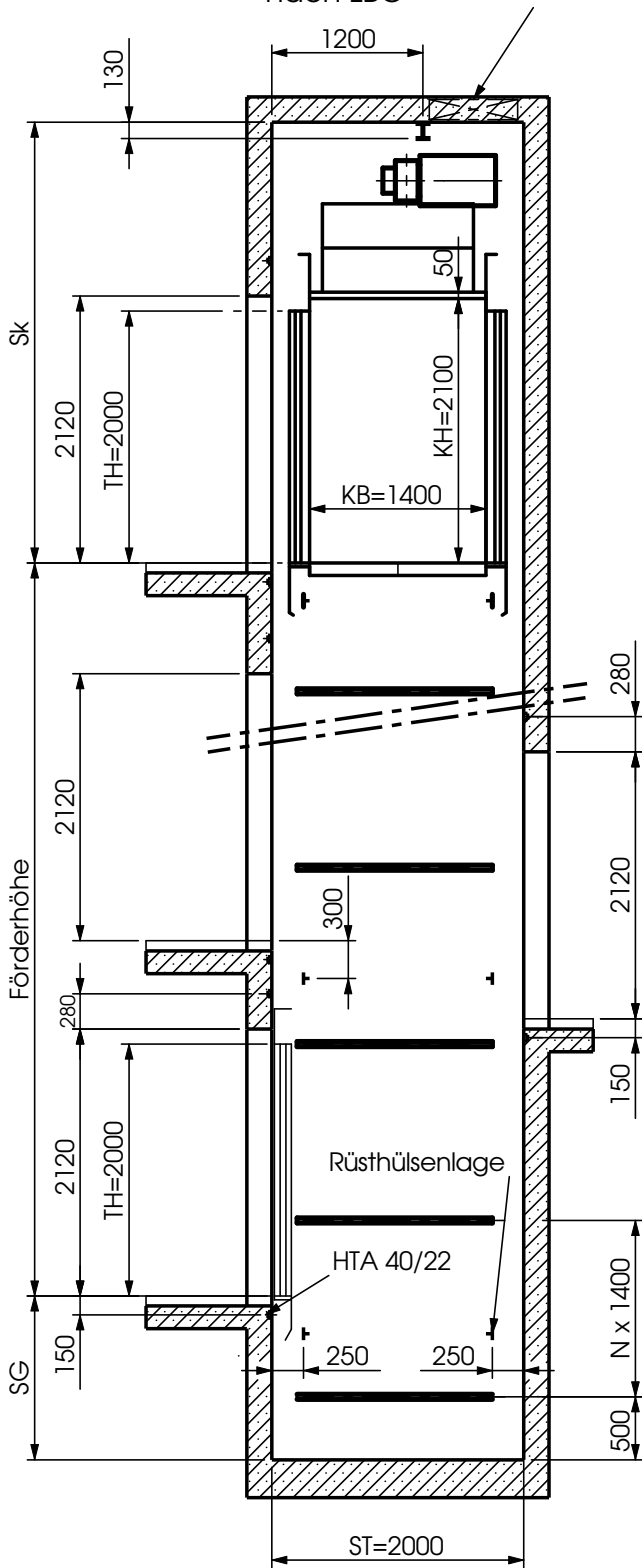


**Höhenschnitt**

Schachtentlüftung nach LBO



**Grundriss**

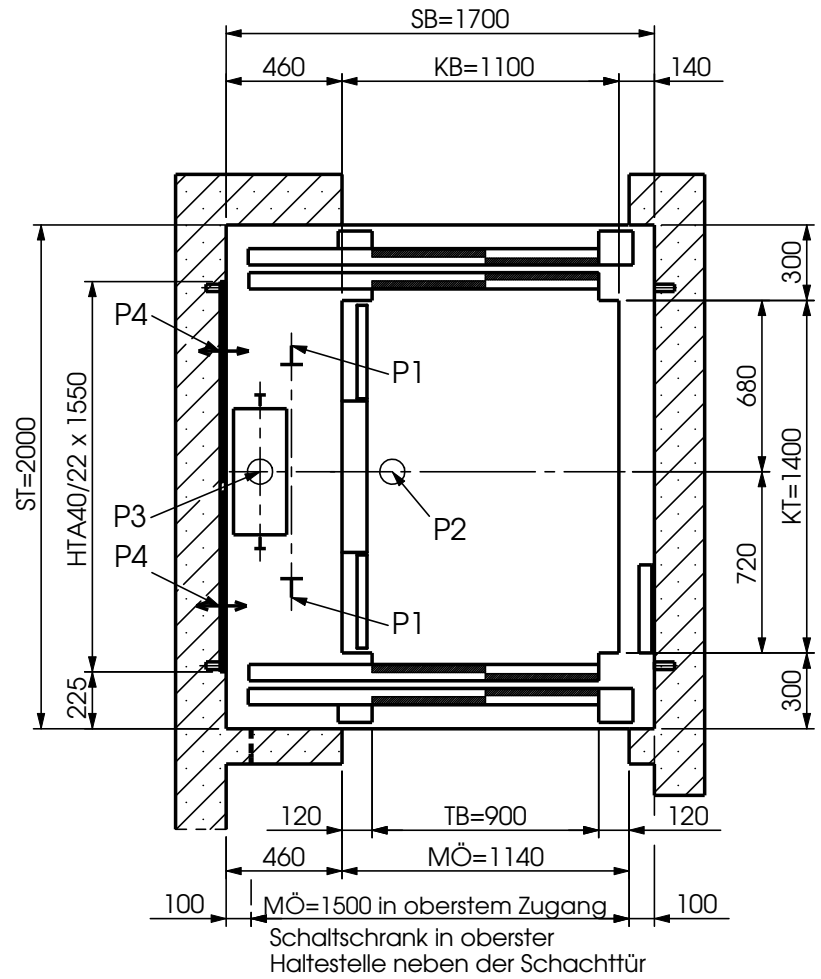

**Belastungen**

- Grube:** P1 - Fangstoß je 20 kN  
P2 - Pufferlast 64 kN  
P3 - Pufferlast 52 kN  
Die Lasten P1-P3 treten nie gemeinsam auf.  
**Wand:** P4 - Wechsellast: 4,6kN

	Standard		Mit abzustimmenden technischen Zusatzmaßnahmen - (Mehrkosten)	
	SK	SG	SK	SG
v <= 1 m/s	3600	1300	-----	700
v <= 1,6 m/s	3800	1300	-----	1000

Alle Maße in mm, Höhenangaben ab OKFF  
Kabinengröße behindertengerecht nach DIN  
Dieses sind Planungsunterlagen  
Technische Änderungen vorbehalten