



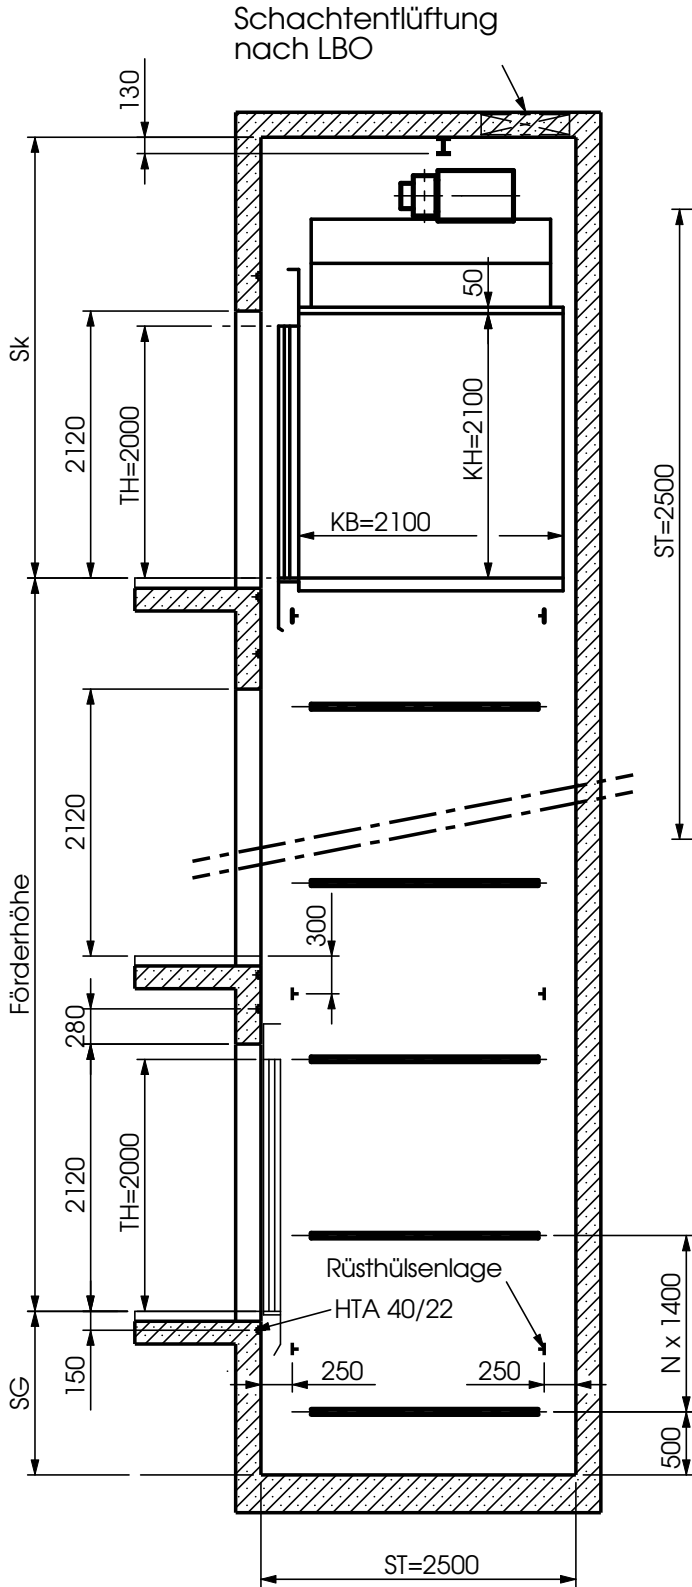

**Höhenschnitt**

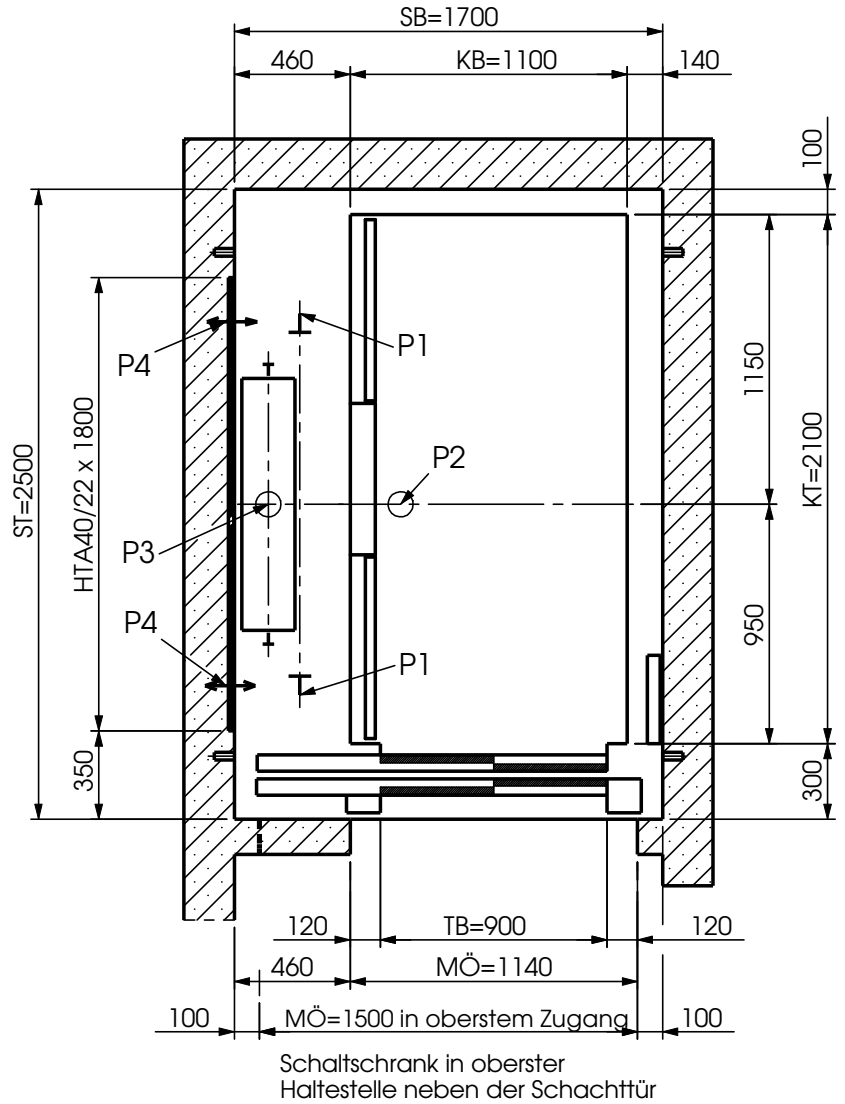

**Grundriss**



**Belastungen**

- Grube:** P1 - Fangstoß je 25 kN  
P2 - Pufferlast 92 kN  
P3 - Pufferlast 72 kN  
Die Lasten P1-P3 treten nie gemeinsam auf.
- Wand:** P4 - Wechsellast: 7,0kN

	Standard		Mit abzustimmenden technischen Zusatzmaßnahmen - (Mehrkosten)	
	Sk	Gr	Sk	Gr
v <= 1 m/s	3600	1300	-----	700
v <= 1,6 m/s	3800	1300	-----	1000

Alle Maße in mm, Höhenangaben ab OKFF  
Kabinengröße behindertengerecht  
und für den Krankentragentransport geeignet  
Dieses sind Planungsunterlagen  
Technische Änderungen vorbehalten