


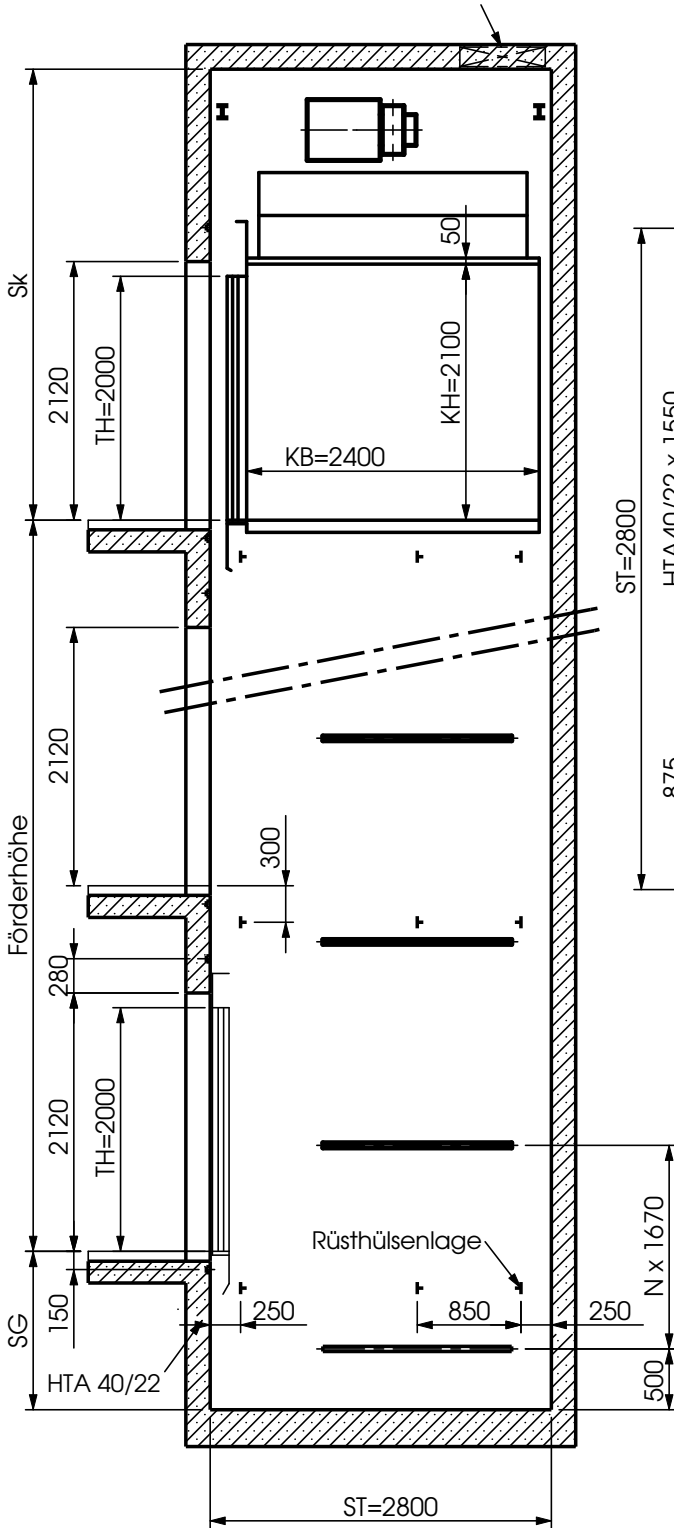


Höhenschnitt

Schachtentlüftung
nach LBO



Grundriss

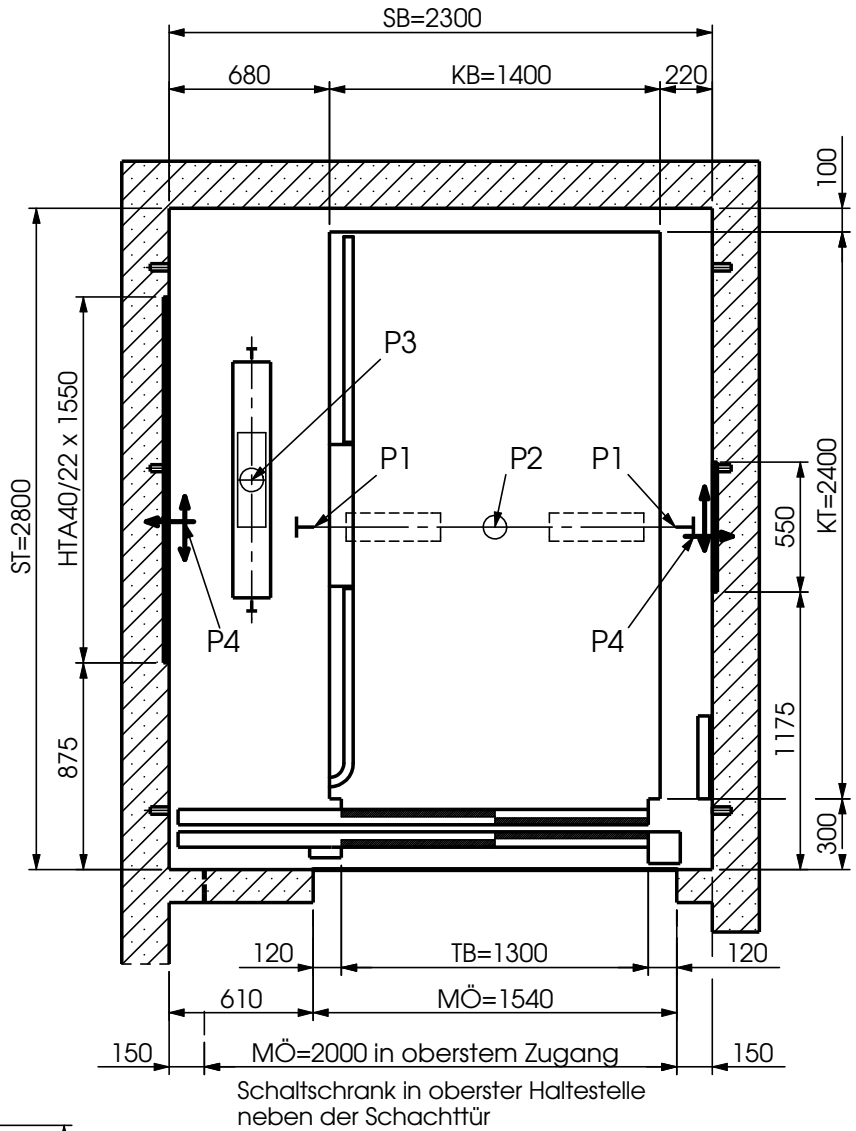

Belastungen

- Grube:** P1 - Fangstoß je 35 kN
P2 - Pufferlast 124 kN
P3 - Pufferlast 92 kN
Die Lasten P1-P3 treten nie
gemeinsam auf.
Wand: P4 - Wechsellast: 2,6kN

	Standard		Mit abzustimmenden technischen Zusatz- maßnahmen - (Mehrkosten)	
	SK	SG	SK	SG
v ≤ 1 m/s	3700	1300	-----	800
v ≤ 1,6 m/s	3950	1300	-----	1000

Alle Maße in mm, Höhenangaben ab OKFF
Kabinengröße behindertengerecht
und für den Bettentransport geeignet
Dieses sind Planungsunterlagen
Technische Änderungen vorbehalten