



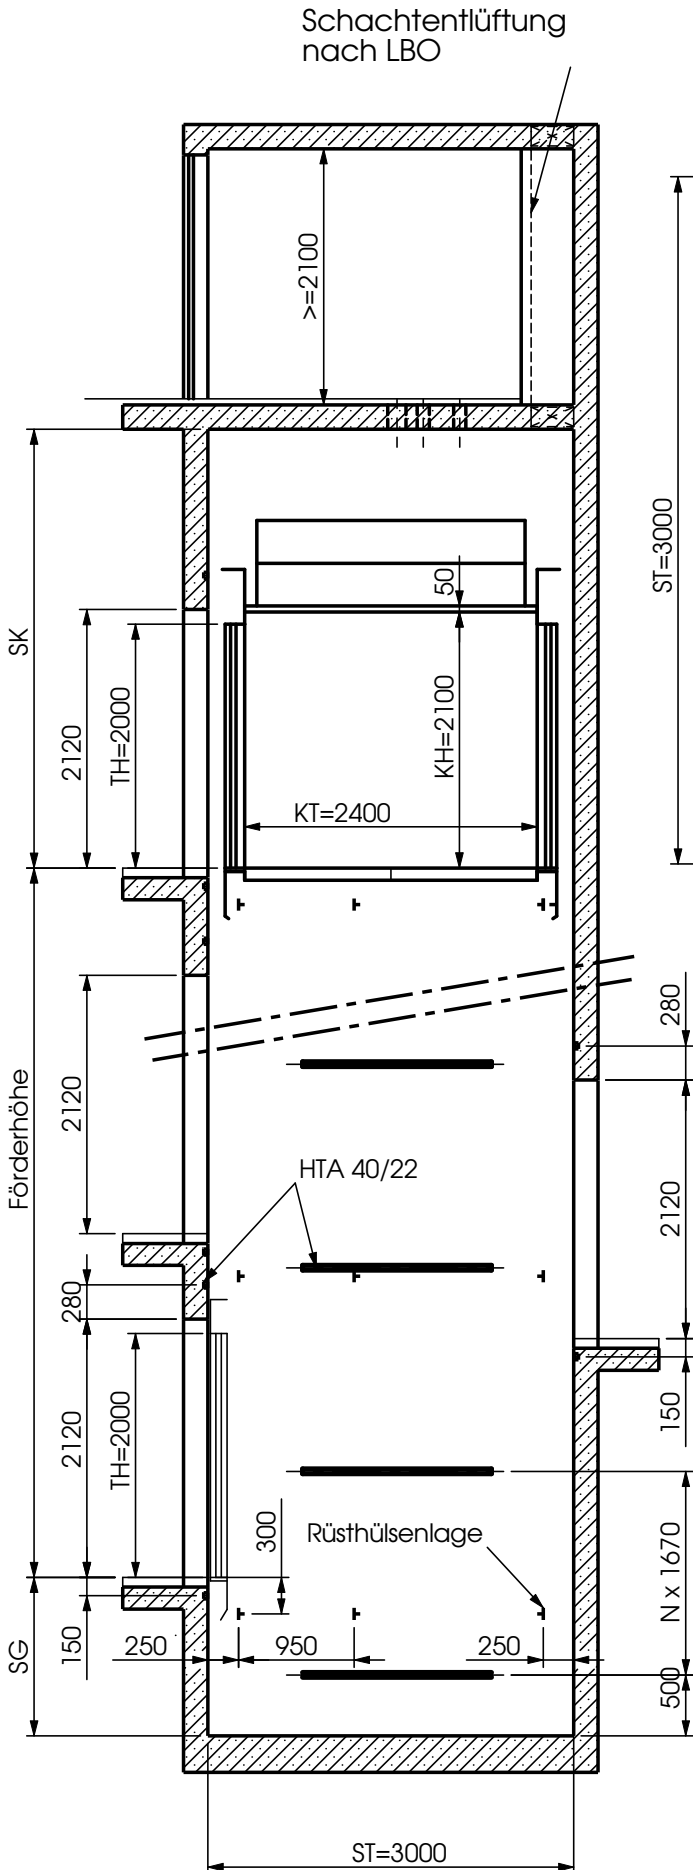

Höhenschnitt

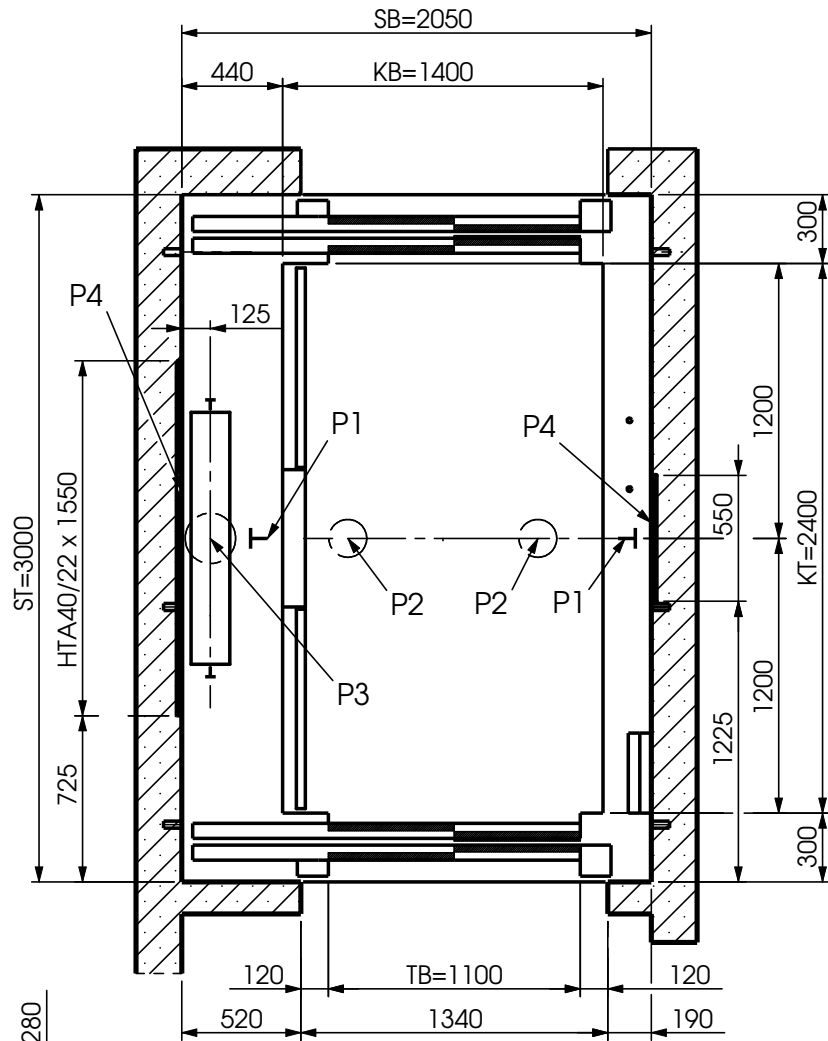

Grundriss



Belastungen

Grube:

- P1 - Fangstoß je 45 kN
- P2 - Pufferlast je 70 kN
- P3 - Pufferlast 108 kN
- Die Lasten P1-P3 treten nie gemeinsam auf.
- P4 - horizontale Wechsellast: 2,0kN

	Standard		Mit abzustimmenden technischen Zusatzmaßnahmen - (Mehrkosten)	
	SK	SG	SK	SG
v ≤ 1 m/s	3500	1300	3100	900
v ≤ 1,6 m/s	3700	1300	3300	1100

Alle Maße in mm, Höhenangaben ab OKFF
Kabinengröße behindertengerecht und für den Krankentransport geeignet
Dieses sind Planungsunterlagen
Technische Änderungen vorbehalten