


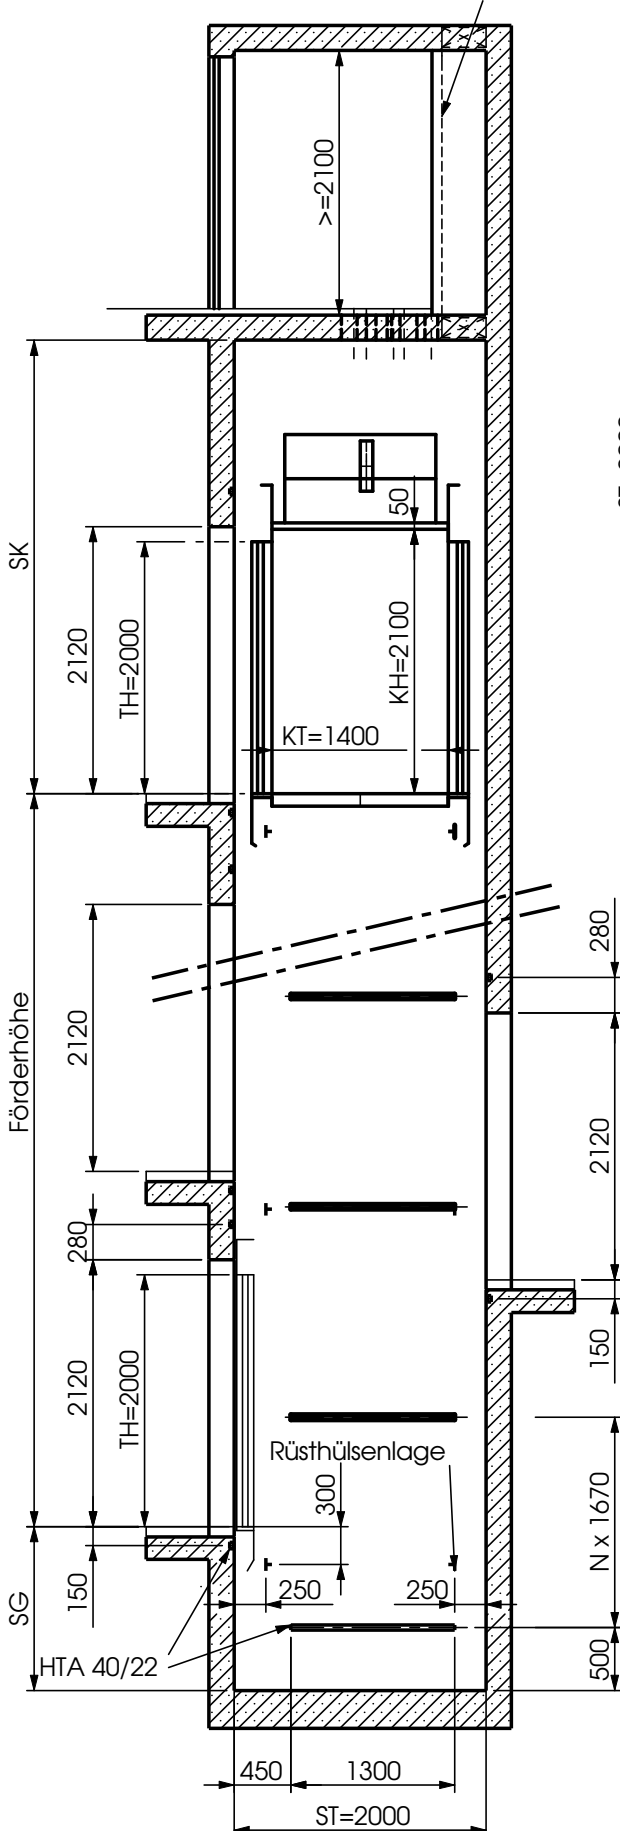


Höhenschnitt

Schachtentlüftung
nach LBO



Grundriss

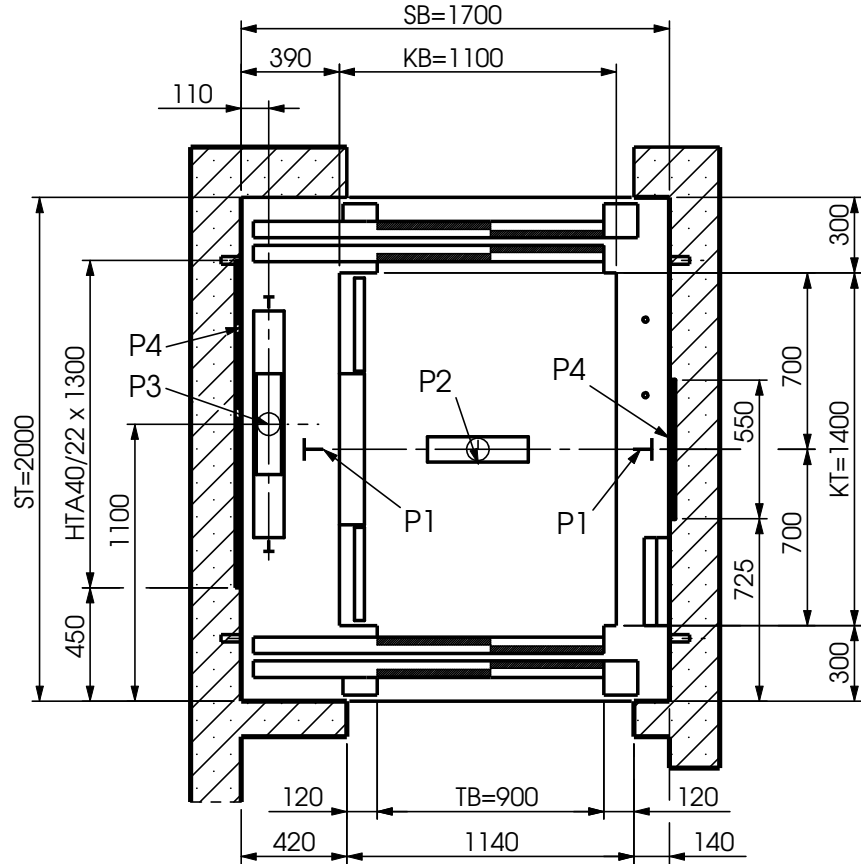

Belastungen

- Grube:** P1 - Fangstoß je 22 kN
P2 - Pufferlast 63 kN
P3 - Pufferlast 50 kN
Die Lasten P1-P3 treten nie
gemeinsam auf.
P4 - horizontale Wechsellast: 0,8kN

	Standard		Mit abzustimmenden technischen Zusatz- maßnahmen - (Mehrkosten)	
	Sk	SG	SK	SG
v <= 1 m/s	3500	1300	3100	800
v <= 1,6 m/s	3700	1300	3300	1000

Alle Maße in mm, Höhenangaben ab OKFF
Kabinengröße behindertengerecht nach DIN
Dieses sind Planungsunterlagen
Technische Änderungen vorbehalten