


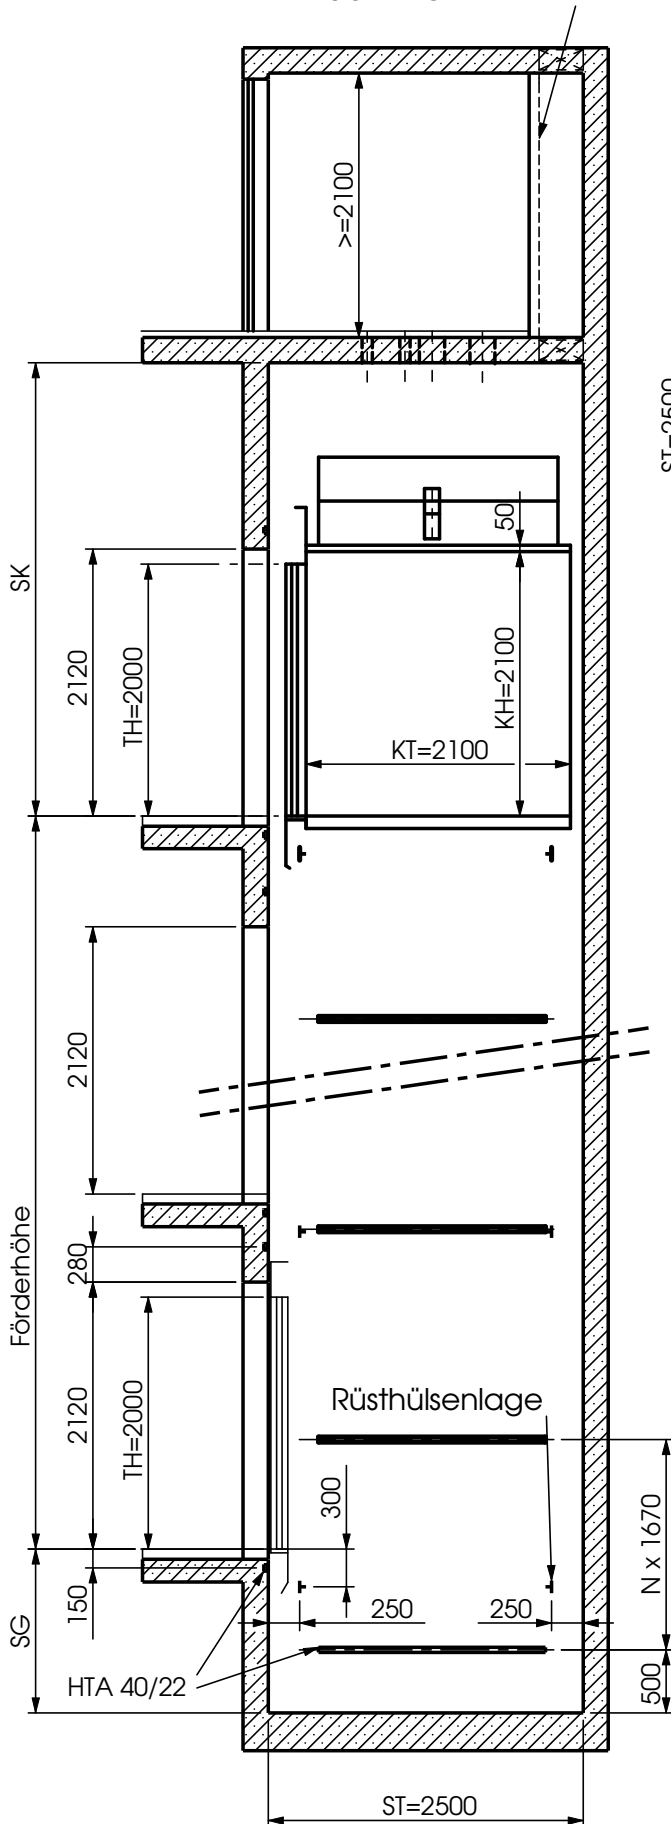


Höhenschnitt

Schachtlüftung nach LBO



Grundriss

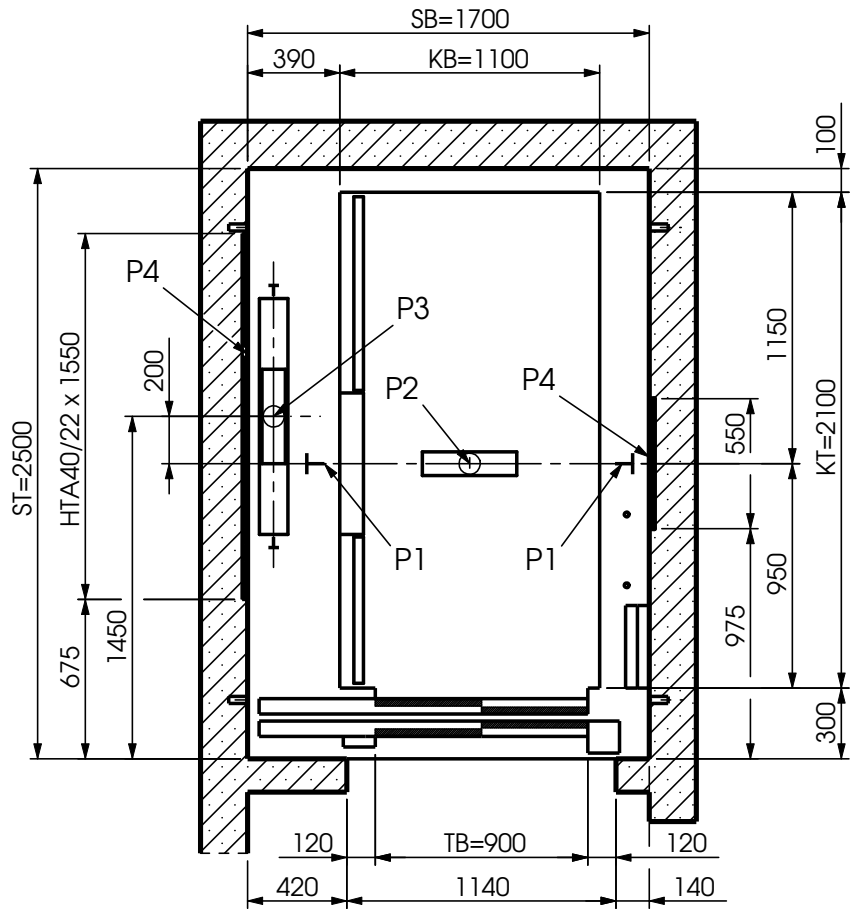

Belastungen

- Grube:** P1 - Fangstoß je 30 kN
P2 - Pufferlast 88 kN
P3 - Pufferlast 68 kN
Die Lasten P1-P3 treten nie gemeinsam auf.
P4 - horizontale Wechsellast: 2,0kN

	Standard		Mit abzustimmenden technischen Zusatzmaßnahmen - (Mehrkosten)	
	SK	SG	Sk	SG
$v \leq 1 \text{ m/s}$	3500	1300	3200	800
$v \leq 1,6 \text{ m/s}$	3700	1300	3300	1000

Alle Maße in mm, Höhenangaben ab OKFF
Kabinengröße behindertengerecht
und für den Krankentragentransport geeignet
Dieses sind Planungsunterlagen
Technische Änderungen vorbehalten