HÜTTER AUFZÜGE
HÜTTER-AUFZÜGE GmbH
Siemensstraße11
D-21509 Glinde / Hamburg
Tel. ++4940/72 77 66-0 Fax -55

Seil Q=1050kg / 14 Pers.
1:1 Maschinenraumlos

Höhenschnitt

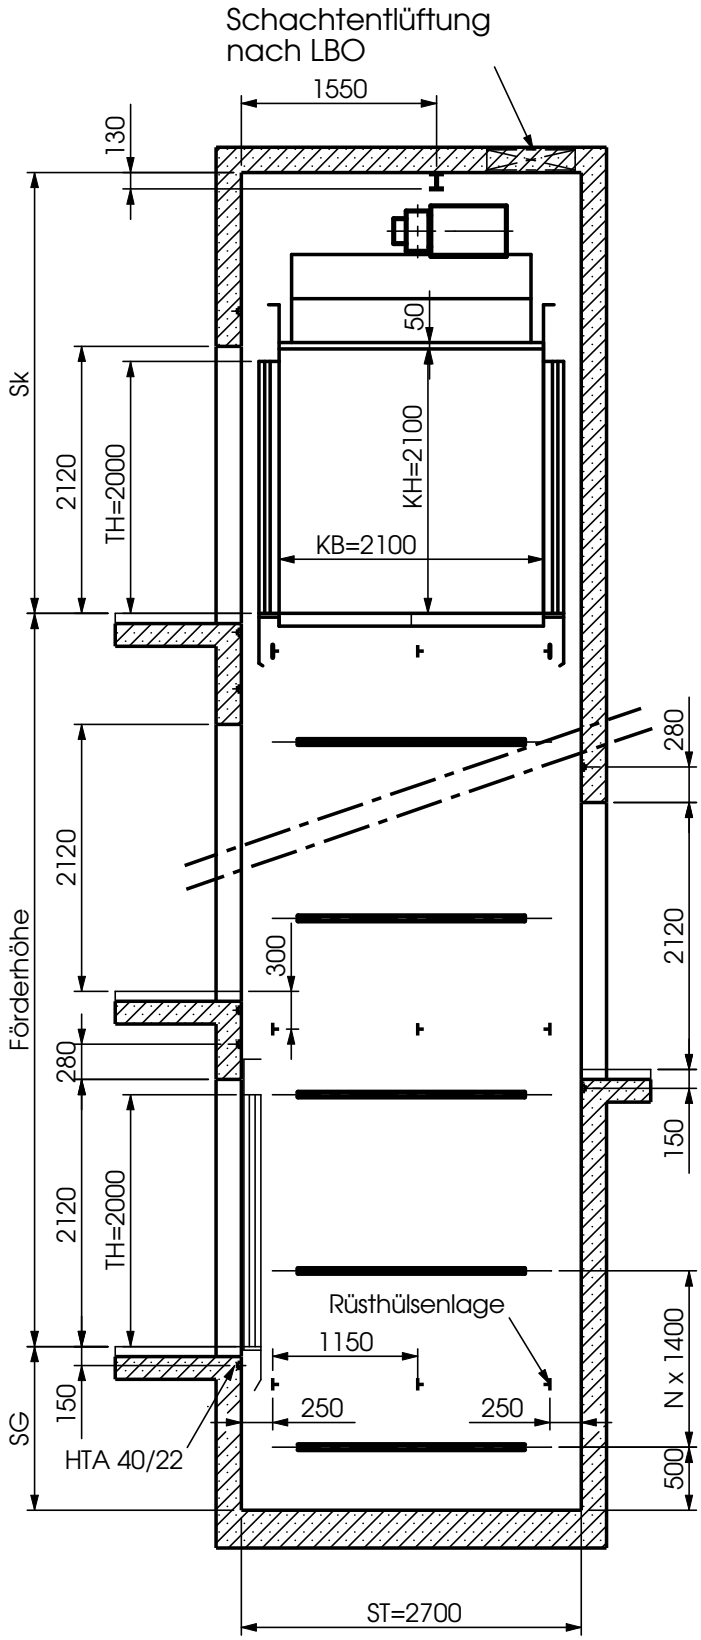

Grundriss

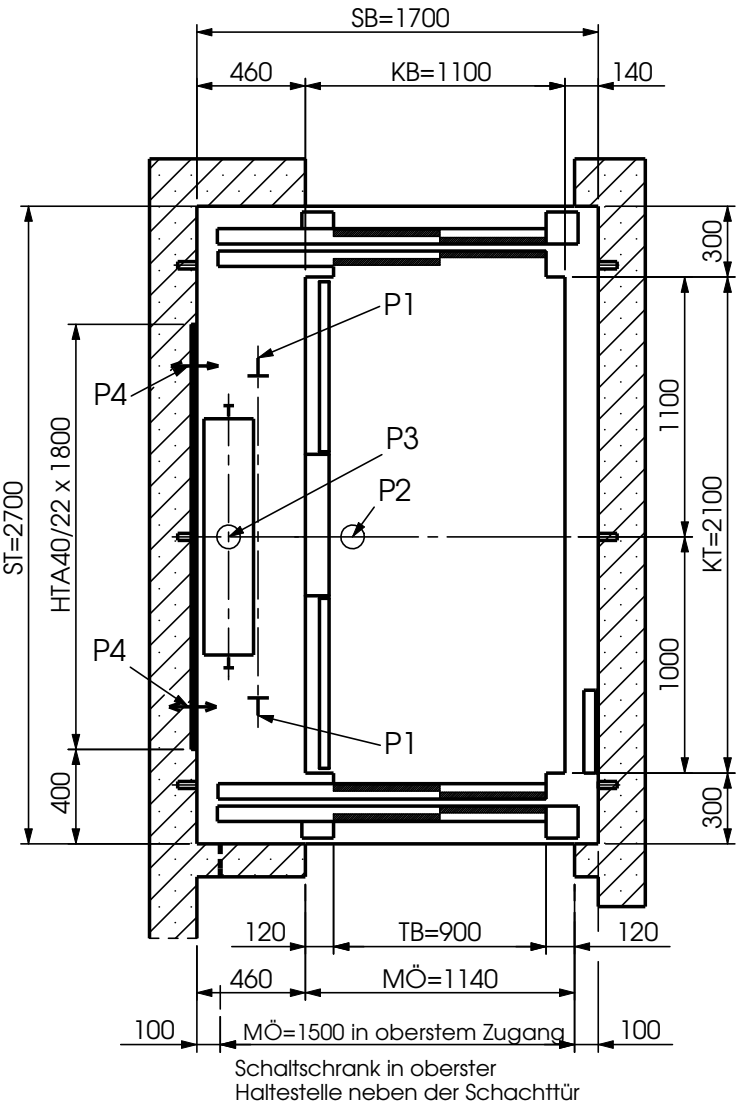

Belastungen

Grube: P1 - Fangstoß je 25 kN
P2 - Pufferlast 92 kN
P3 - Pufferlast 72 kN
Die Lasten P1-P3 treten nie gemeinsam auf.

Wand: P4 - Wechsellast: 7,0kN

	Standard		Mit abzustimmenden technischen Zusatz-maßnahmen - (Mehrkosten)	
	SK	**SG**	**SK**	**SG**
v <=1 m/s	3600	1300	------	700
v <=1,6 m/s	3800	1300	------	1000

Alle Maße in mm, Höhenangaben ab OKFF
Kabinengröße behindertengerecht
und für den Krankentragentransport geeignet
Dieses sind Planungsunterlagen
Technische Änderungen vorbehalten